



**CONSORZIO OBBLIGATORIO
STRADE VICINALI
PALESTRINA**

**CENSIMENTO STRADE CONSORTILI
ANNO 2023**


SCALA 1:5000

LEGENDA

Nominativo Strada	Metri
1 Via Colle Doddo - 1° Tratto	1711
2 Via Casa Molinara	1578
3 Via Fontana Vazza - 1° Tratto	603
4 Via Covarelli	355
5 Via Colle del Vescovo - 1° Tratto	669
6 Via Colle Pastino - 1° Tratto	251
7 Via Colle S. Pietro - 1° Tratto	135

TECNICO REDATTORE GEOM.FRANCESCO LEONI

CARTOGRAFIA: CTR REGIONE LAZIO / 2022/1:5000

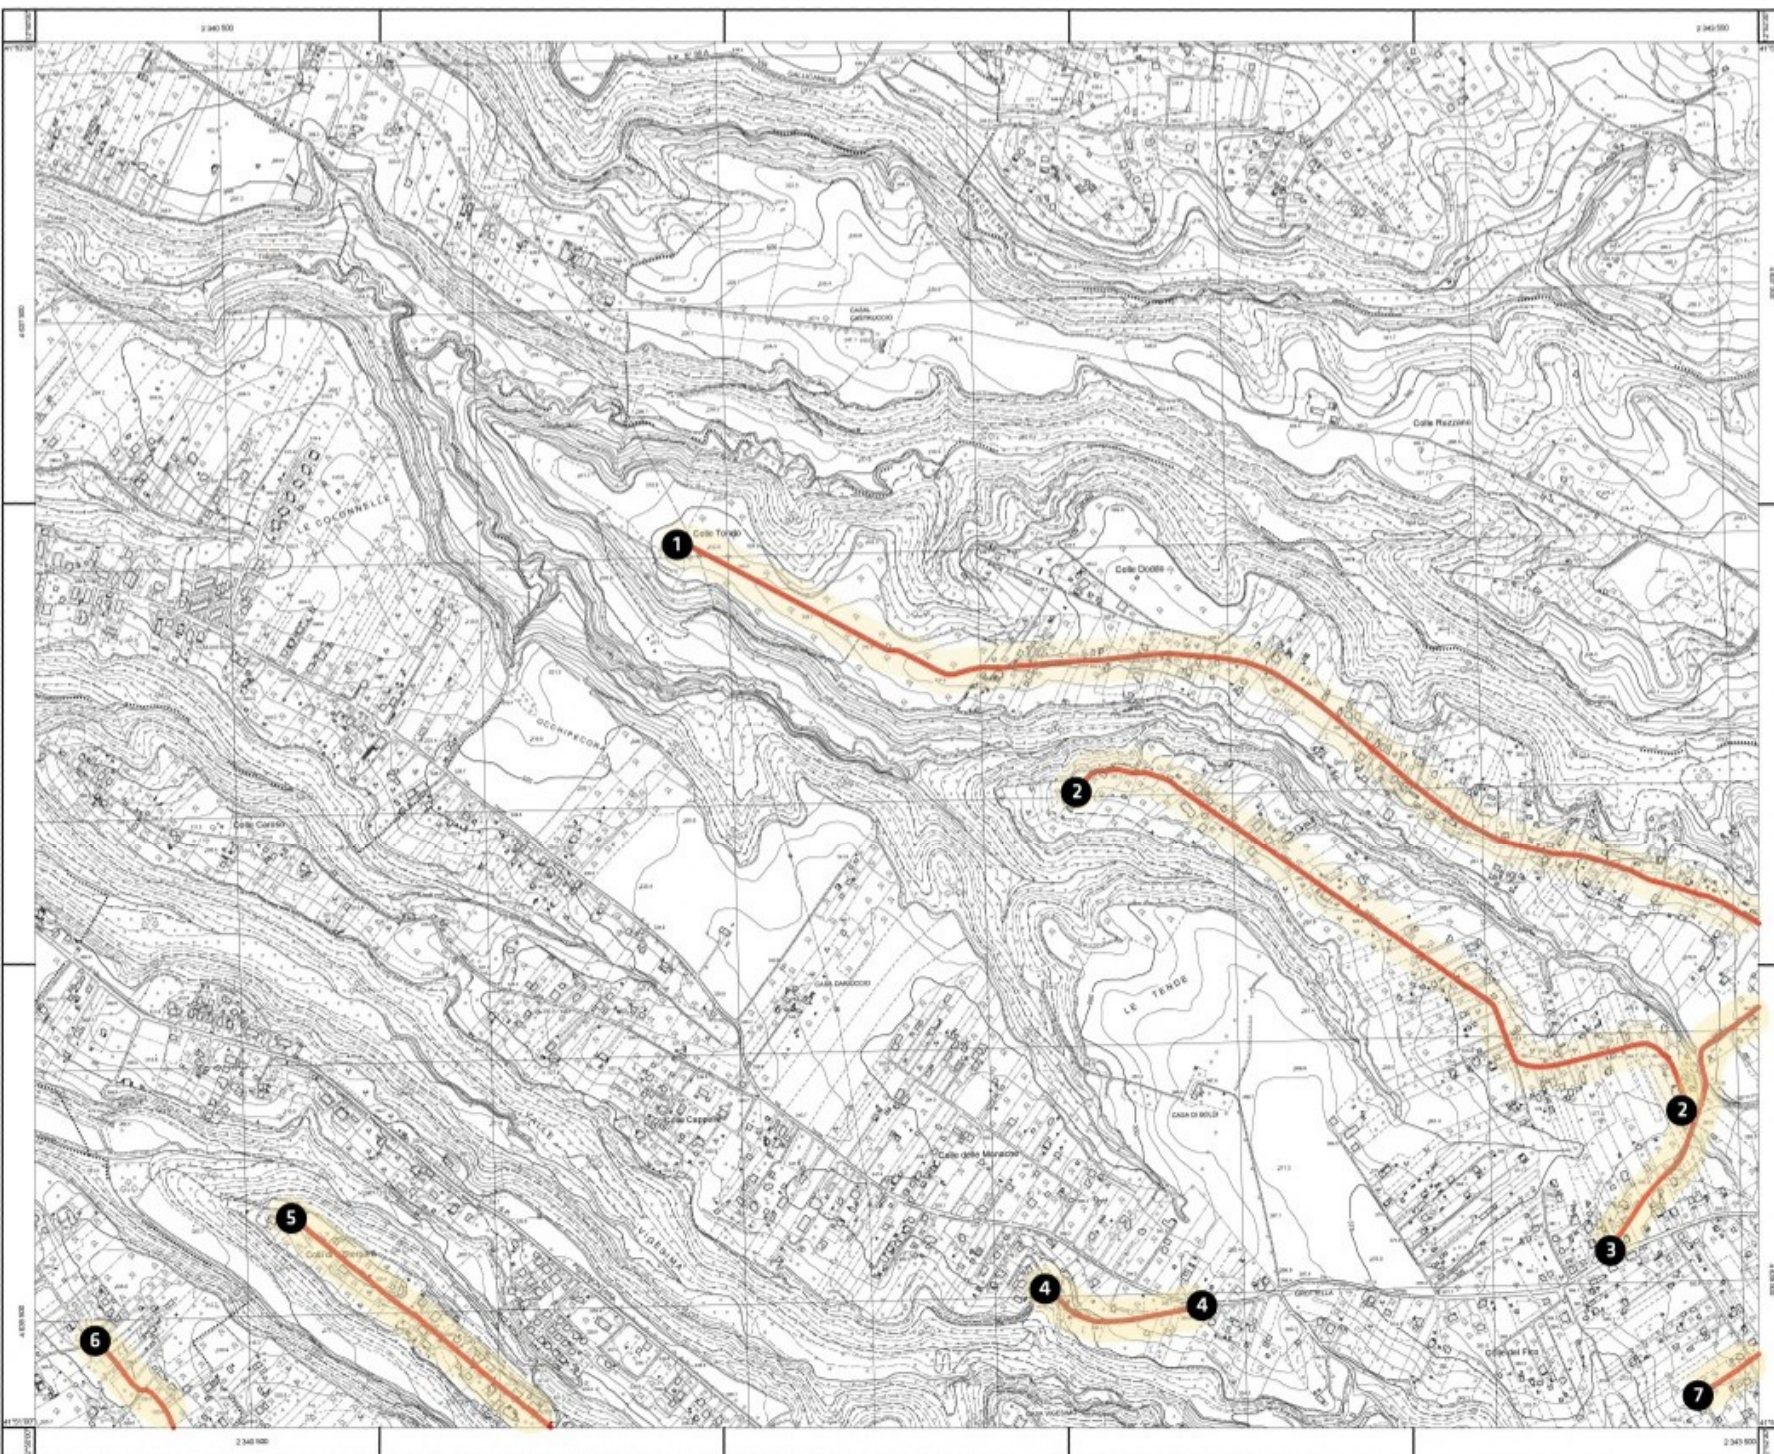



**CONSORZIO OBBLIGATORIO
STRADE VICINALI
PALESTRINA**

CENSIMENTO STRADE CONSORTILI
ANNO 2023

SCALA 1:5000

LEGENDA

Nominativo Strada	Metri
1 Via Colle Doddo - 2° Tratto	737
3 Via Fontana Vazza - 2° Tratto	132
7 Via Colle S. Pietro - 2° Tratto	452
8 Via Foche	238
9 Via Facciata Soldati	408

TECNICO REDATTORE GEOM. FRANCESCO LEONI
CARTOGRAFIA: CTR REGIONE LAZIO /2022/1:5000



**CONSORZIO OBBLIGATORIO
STRADE VICINALI
PALESTRINA**

CENSIMENTO STRADE CONSORTILI
ANNO 2023


SCALA 1:5000

LEGENDA

Nominativo Strada	Metri
5 Via Colle del Vescovo - 2° Tratto	295
6 Via Colle Pastino - 2° Tratto	728
10 Via Colle Rasto	974
11 Via Tagliagrotte	1079
12 Via Colle dell'Oro e diramazioni	1447
13 Via Vigesimo e diramazioni	1112
14 Via Cadavasso	565
15 Via Sterpara - 1° Tratto	1219
16 Via di Colle Lungo	122
17 Via Casale S. Antonio - 1° Tratto	177
18 Via Muracciola - 1° Tratto	75

TECNICO REDATTORE GEOM. FRANCESCO LEONI

CARTOGRAFIA: CTR REGIONE LAZIO /2022/1:5000

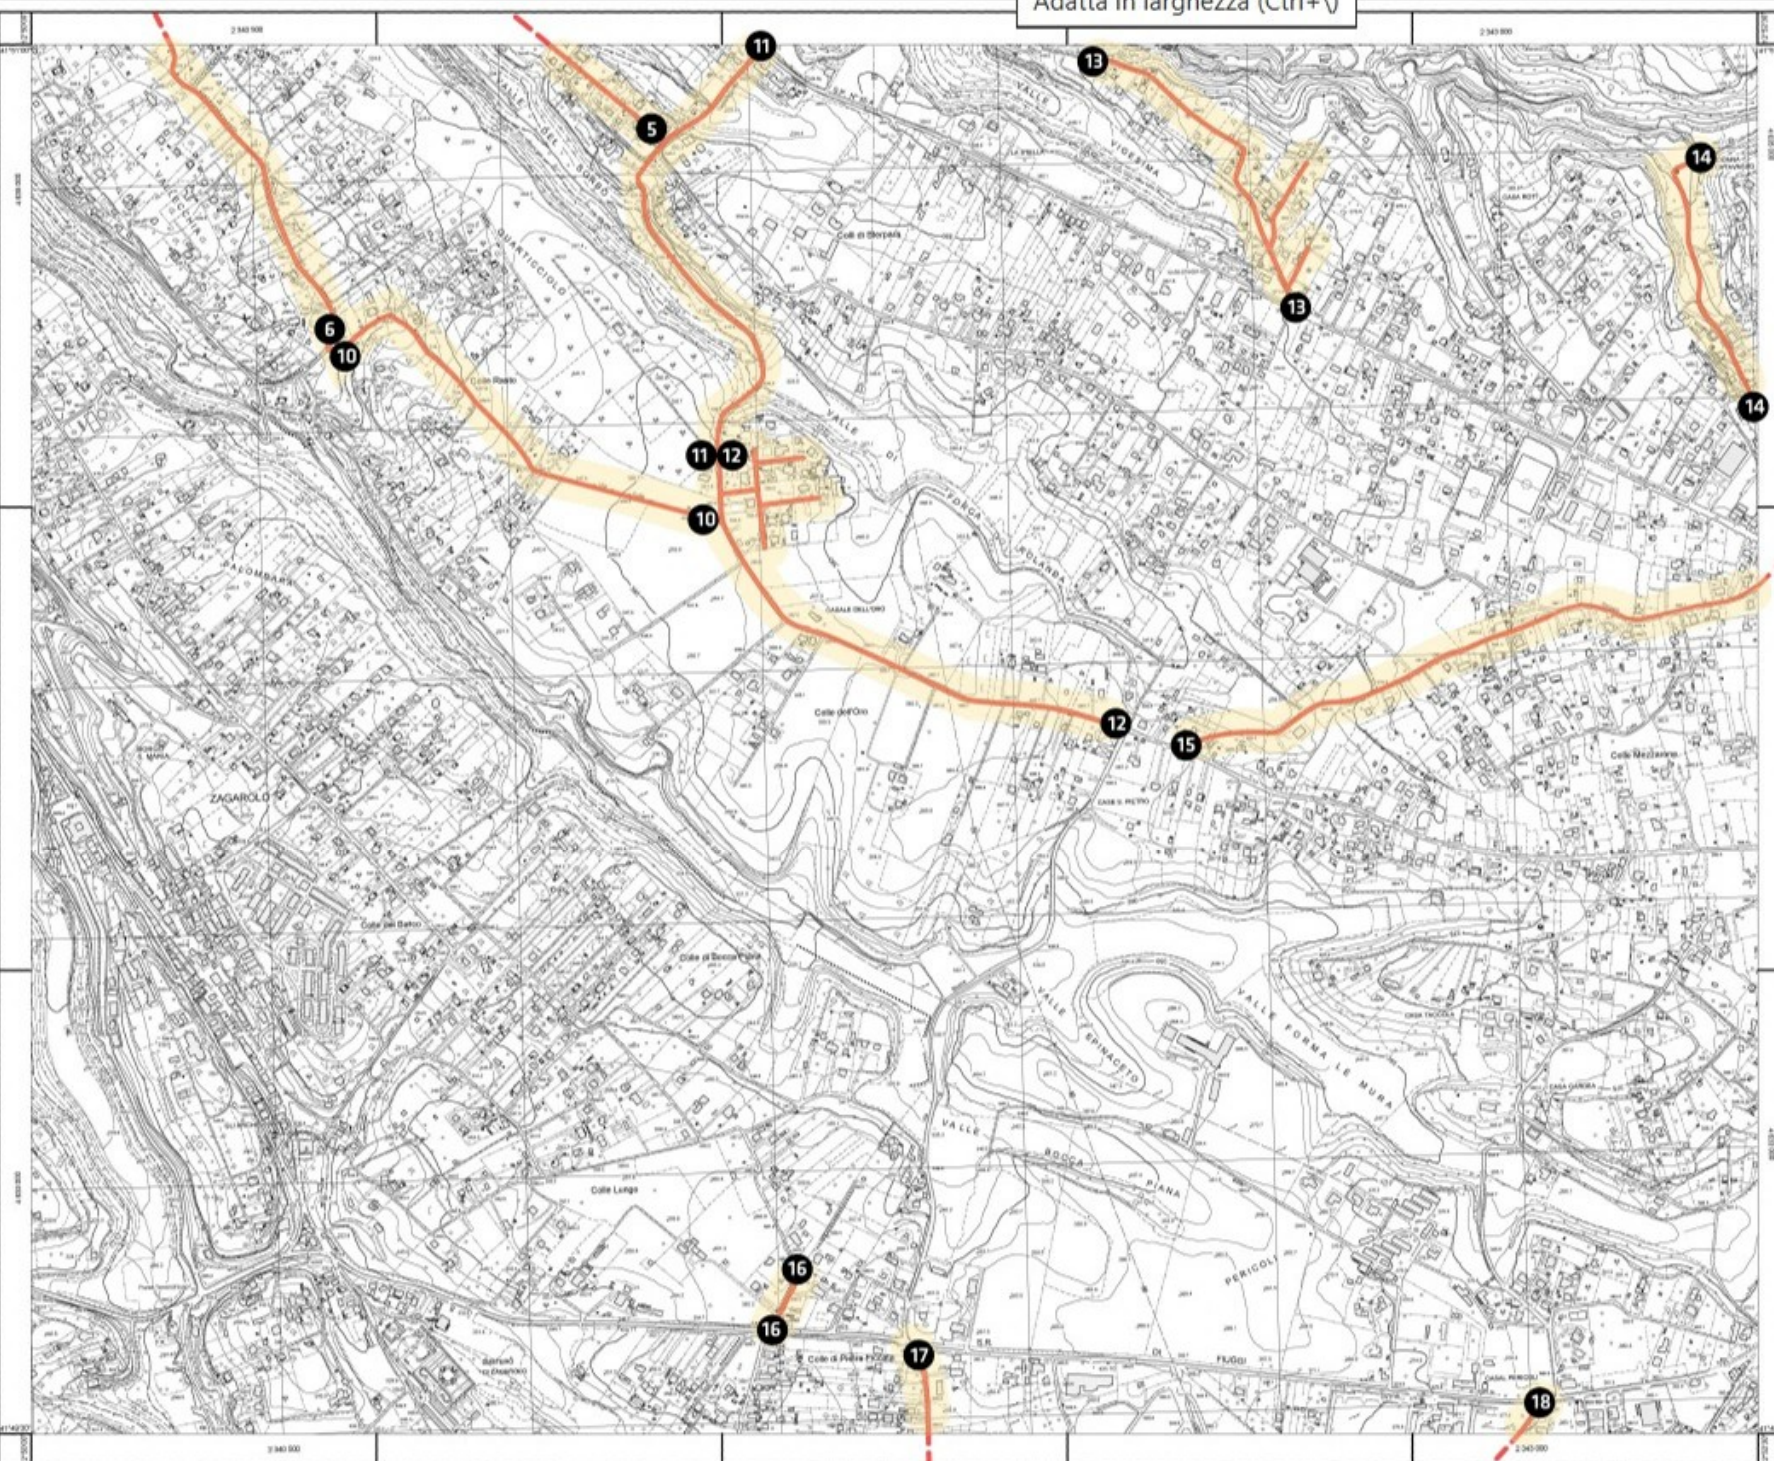



CONSORZIO OBBLIGATORIO STRADE VICINALI PALESTRINA

CENSIMENTO STRADE CONSORTILI
ANNO 2023


SCALA 1:5000

LEGENDA

Nominativo Strada	Metri
15 Via Sterpara - 2° Tratto	77
19 Via Casale Lungo	1898
20 Via Ceciliano	165
21 Via Pratarine - 1° Tratto	1628
22 Via Agliano	1597
23 Via Santa Maria	320
24 Via Pepe	1080
25 Via Colle dell'Arco	450
26 Via del Casale	242
27 Via della Servicola - 1° Tratto	825
28 Via Molella - 1° Tratto	401

TECNICO REDATTORE GEOM.FRANCESCO LEONI

CARTOGRAFIA: CTR REGIONE LAZIO / 2022/1:5000

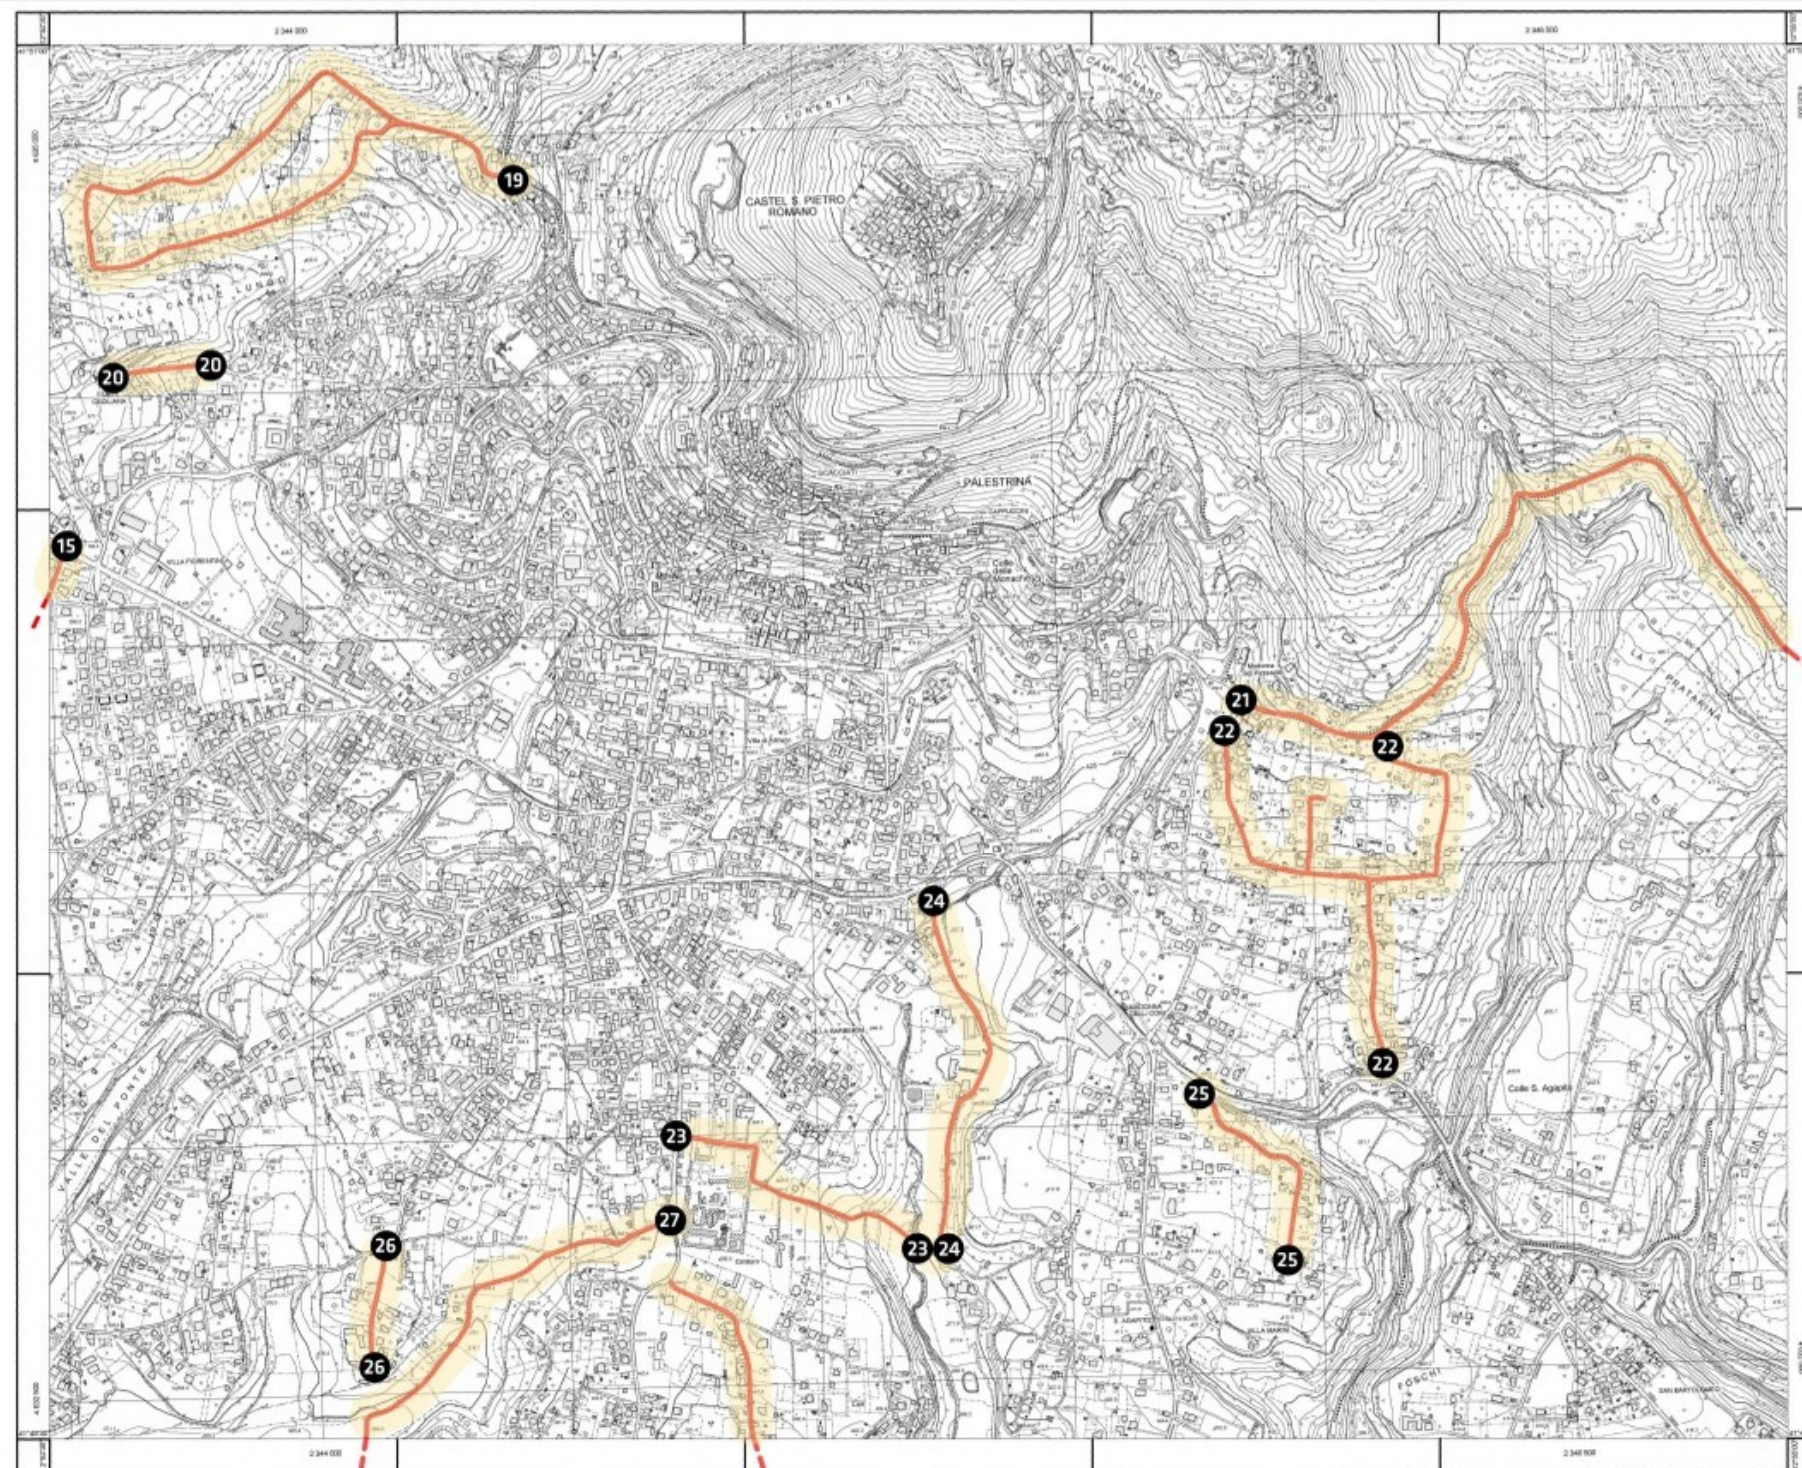




CONSORZIO OBBLIGATORIO
STRADE VICINALI
PALESTRINA

CENSIMENTO STRADE CONSORTILI
ANNO 2023

SCALA 1:5000

LEGENDA

Nominativo Strada	Metri
21 Via Pratarine - 2° Tratto	353

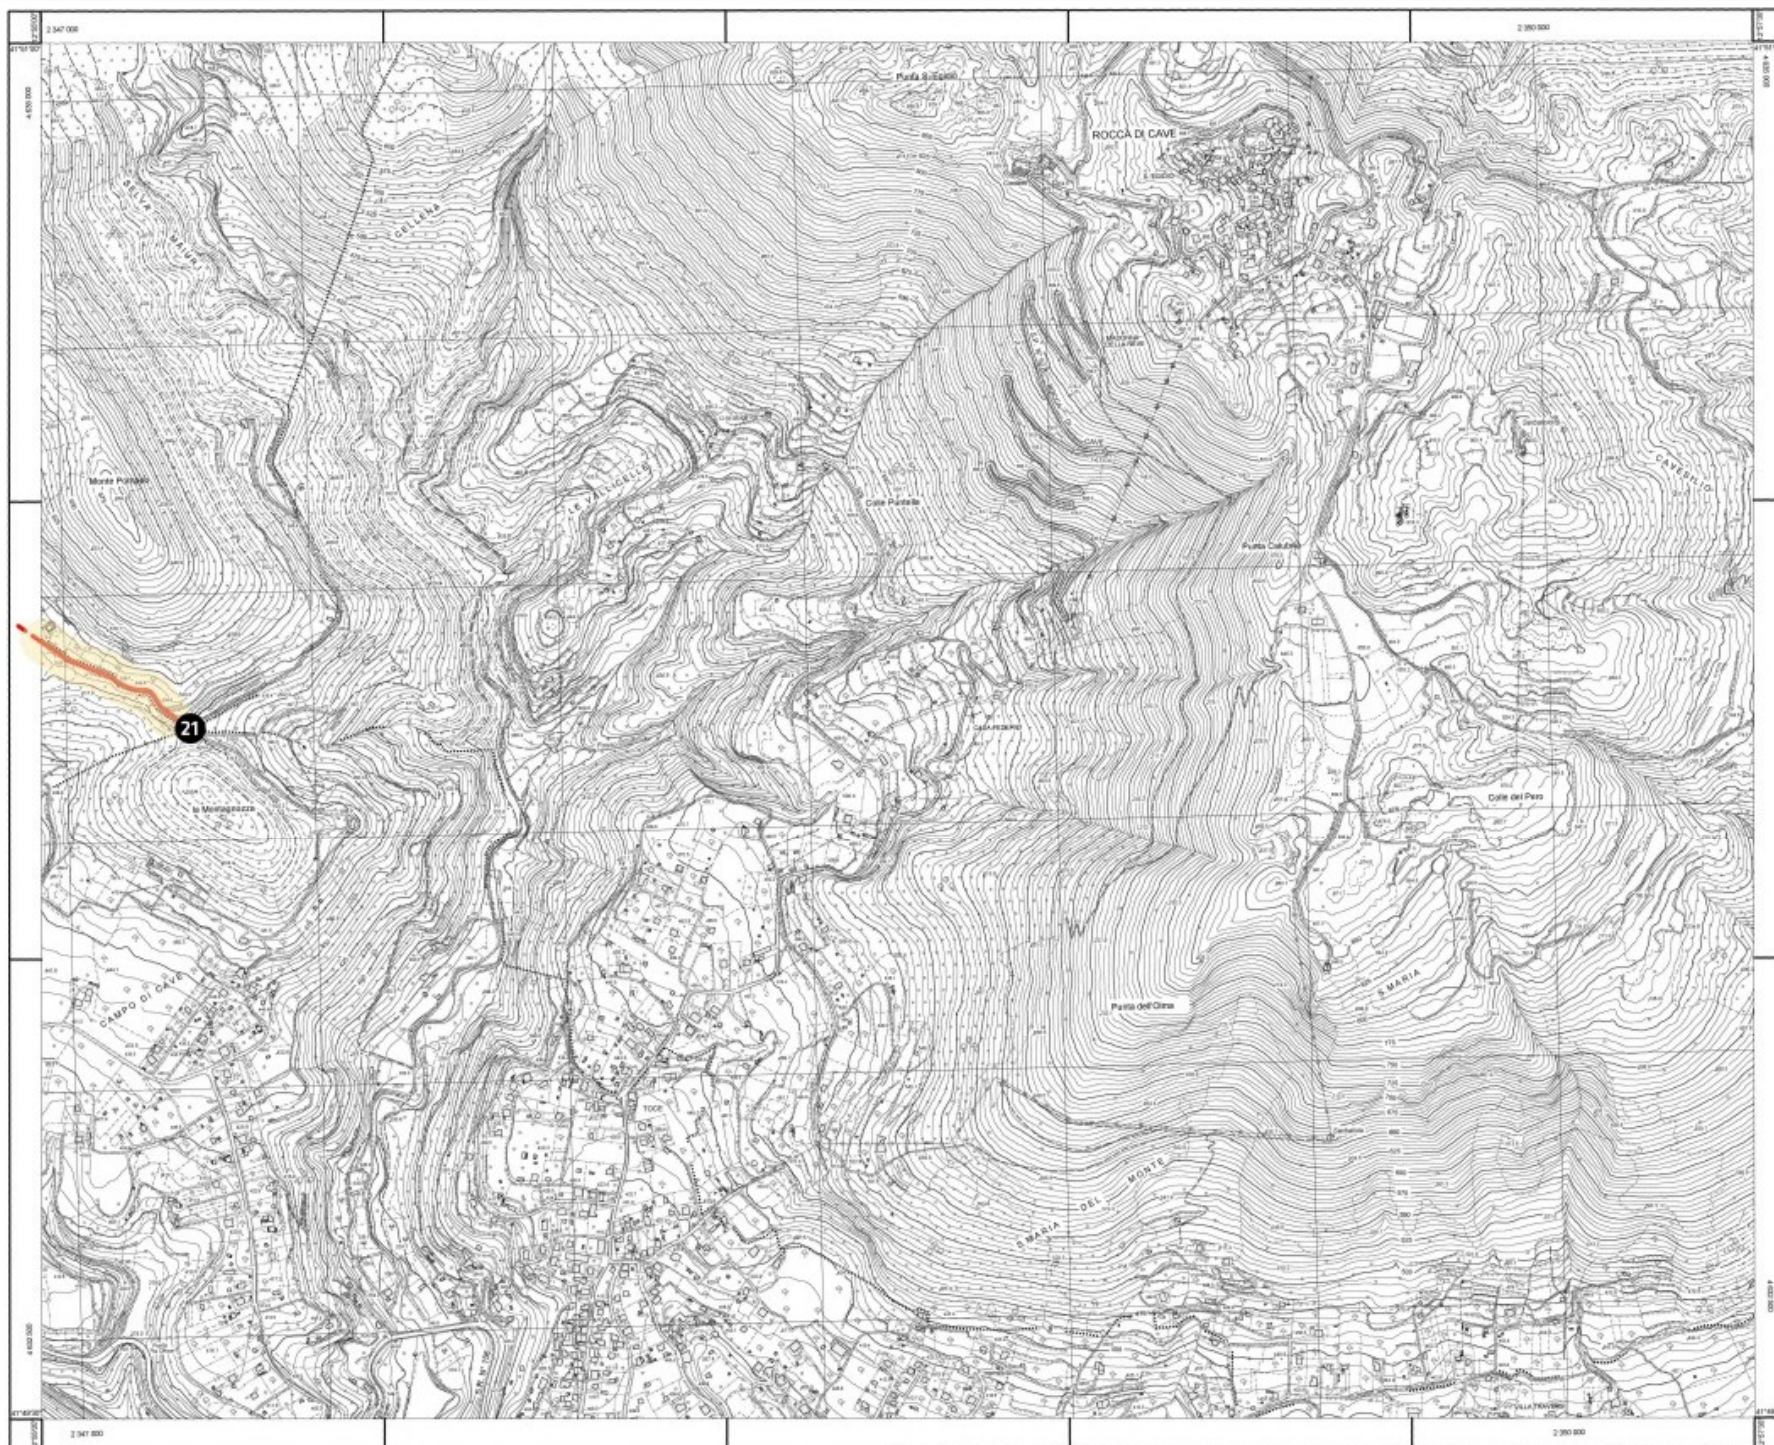



**CONSORZIO OBBLIGATORIO
STRADE VICINALI
PALESTRINA**

CENSIMENTO STRADE CONSORTILI
ANNO 2023


SCALA 1:5000

LEGENDA

Nominativo Strada	Metri
17 Via Casale S. Antonio - 2° Tratto	1198
18 Via Muraciola - 2° Tratto	1364
29 Via Colle Cardella	1533
30 Via Colle Silvano - 1° Tratto	164
31 Via Valvarina	2517
32 Via Colle Vecchio e diramazioni	946
33 Via Colle Verdona	1130
34 Via delle Serchie	539
35 Via Formaletavole	1070
36 Via Valle Fredda	703
37 Via Prato Bini e diramazioni - 1° Tratto	1918
38 Via Colle la Torre - 1° Tratto	340

TECNICO REDATTORE GEOM. FRANCESCO LEONI

CARTOGRAFIA: CTR REGIONE LAZIO / 2022/1:5000

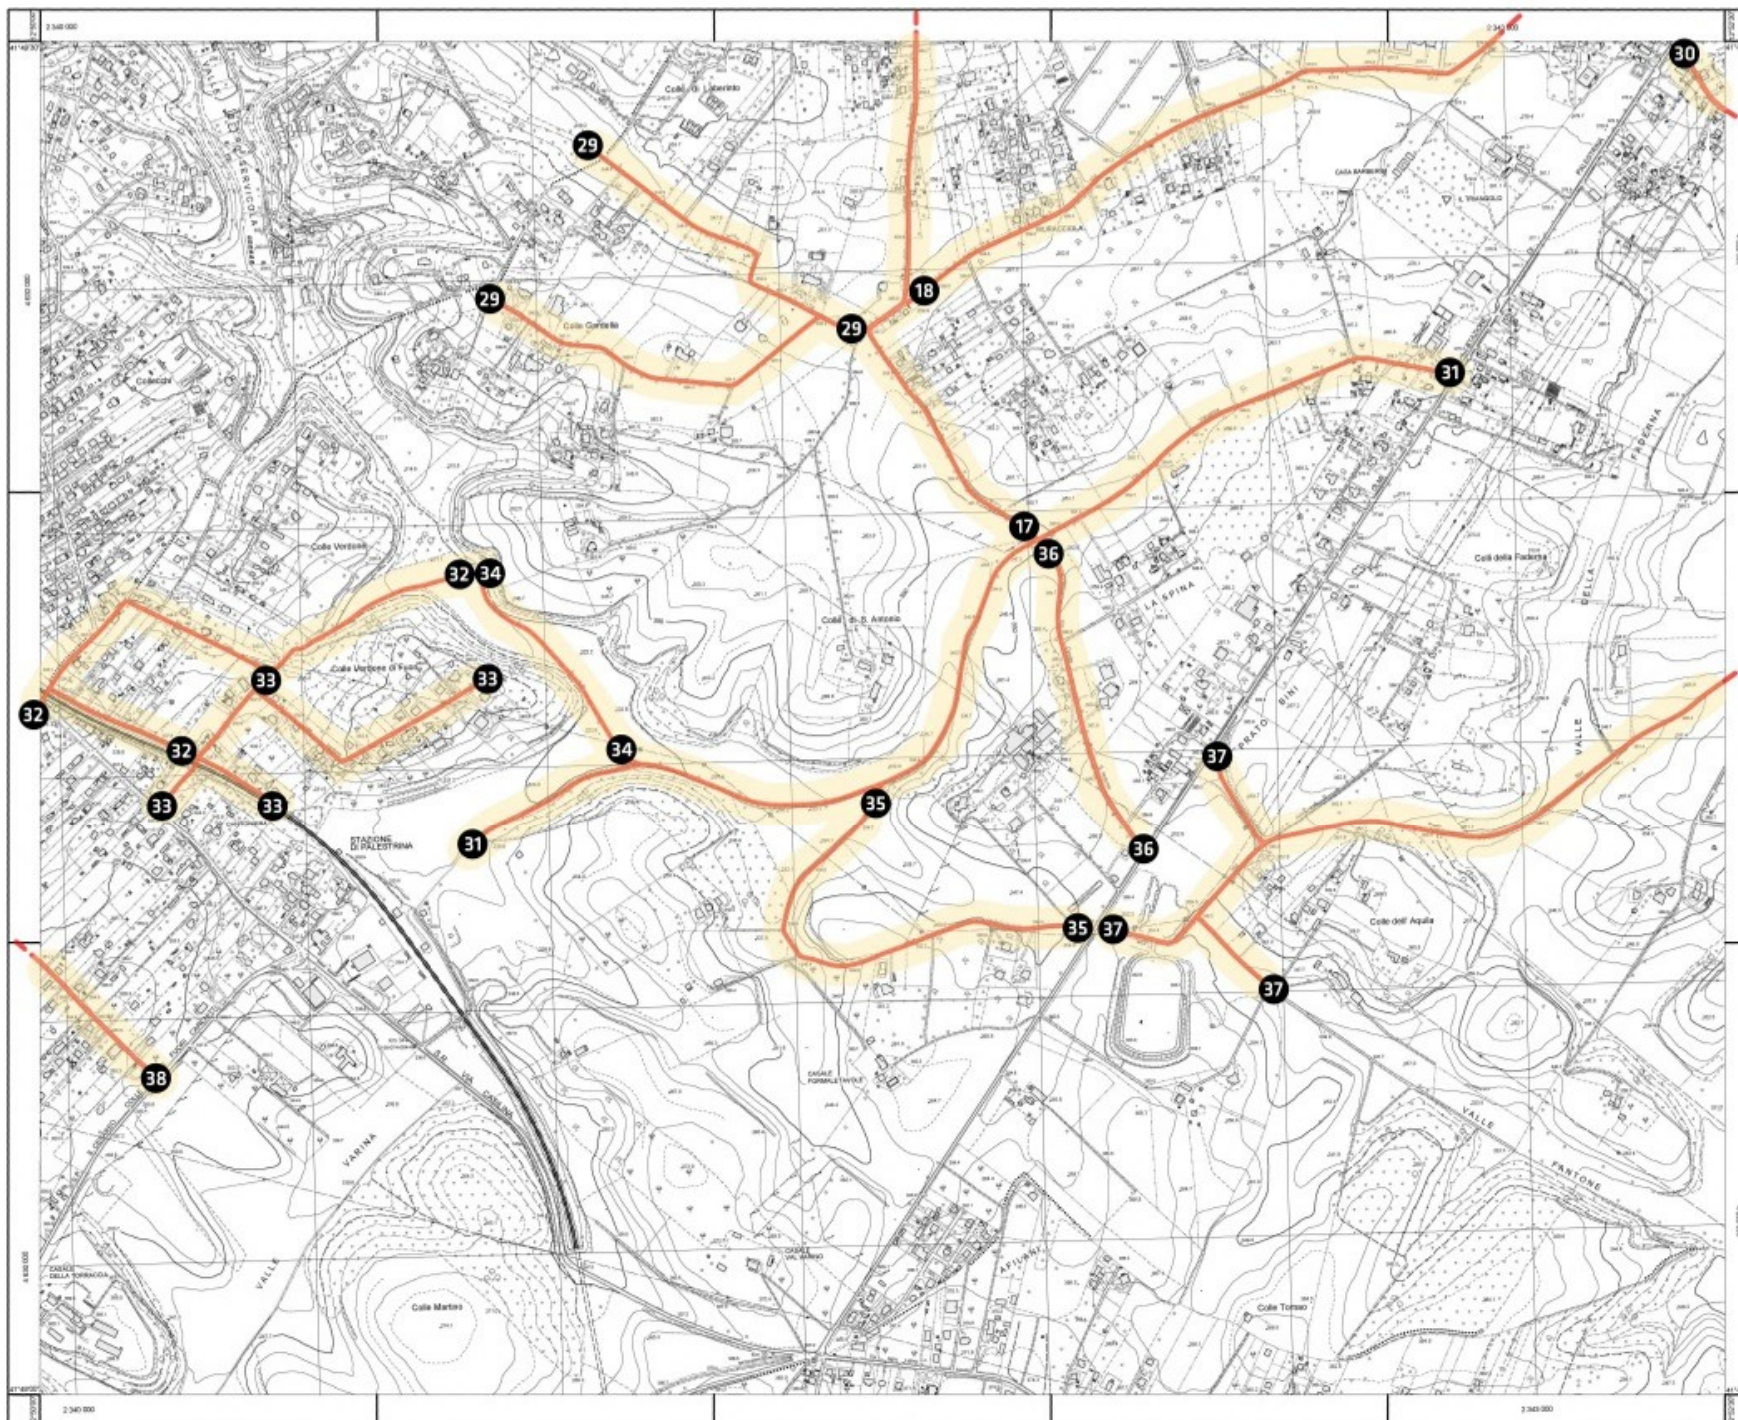

CENSIMENTO STRADE CONSORTILI
ANNO 2023

LEGENDA

Nominativo Strada		Metri
27	Via della Servicola - 2° Tratto	241
28	Via della Molella - 2° Tratto	796
30	Via Colle Silvano - 2° Tratto	1225
37	Via Prato Bini e diramazioni - 2° Tratto	2321
39	Via Vigna di Loreto	715
40	Via Formalicchi	1238

CARTOGRAFIA: CTR REGIONE LAZIO /2022/1:5000



CONSORZIO OBBLIGATORIO
STRADE VICINALI
PALESTRINA

CENSIMENTO STRADE CONSORTILI
ANNO 2023


SCALA 1:5000

LEGENDA

Nominativo Strada	Metri
38 Via Colla la Torre - 2° Tratto	176
41 Via della Torre	902
42 Via delle Coppe	730
43 Via delle Sappe	525
44 Via Valle del Re - 1° Tratto	1064
45 Via Colle Righetta - 1° Tratto	163

TECNICO REDATTORE GEOM.FRANCESCO LEONI

CARTOGRAFIA: CTR REGIONE LAZIO /2022/1:5000

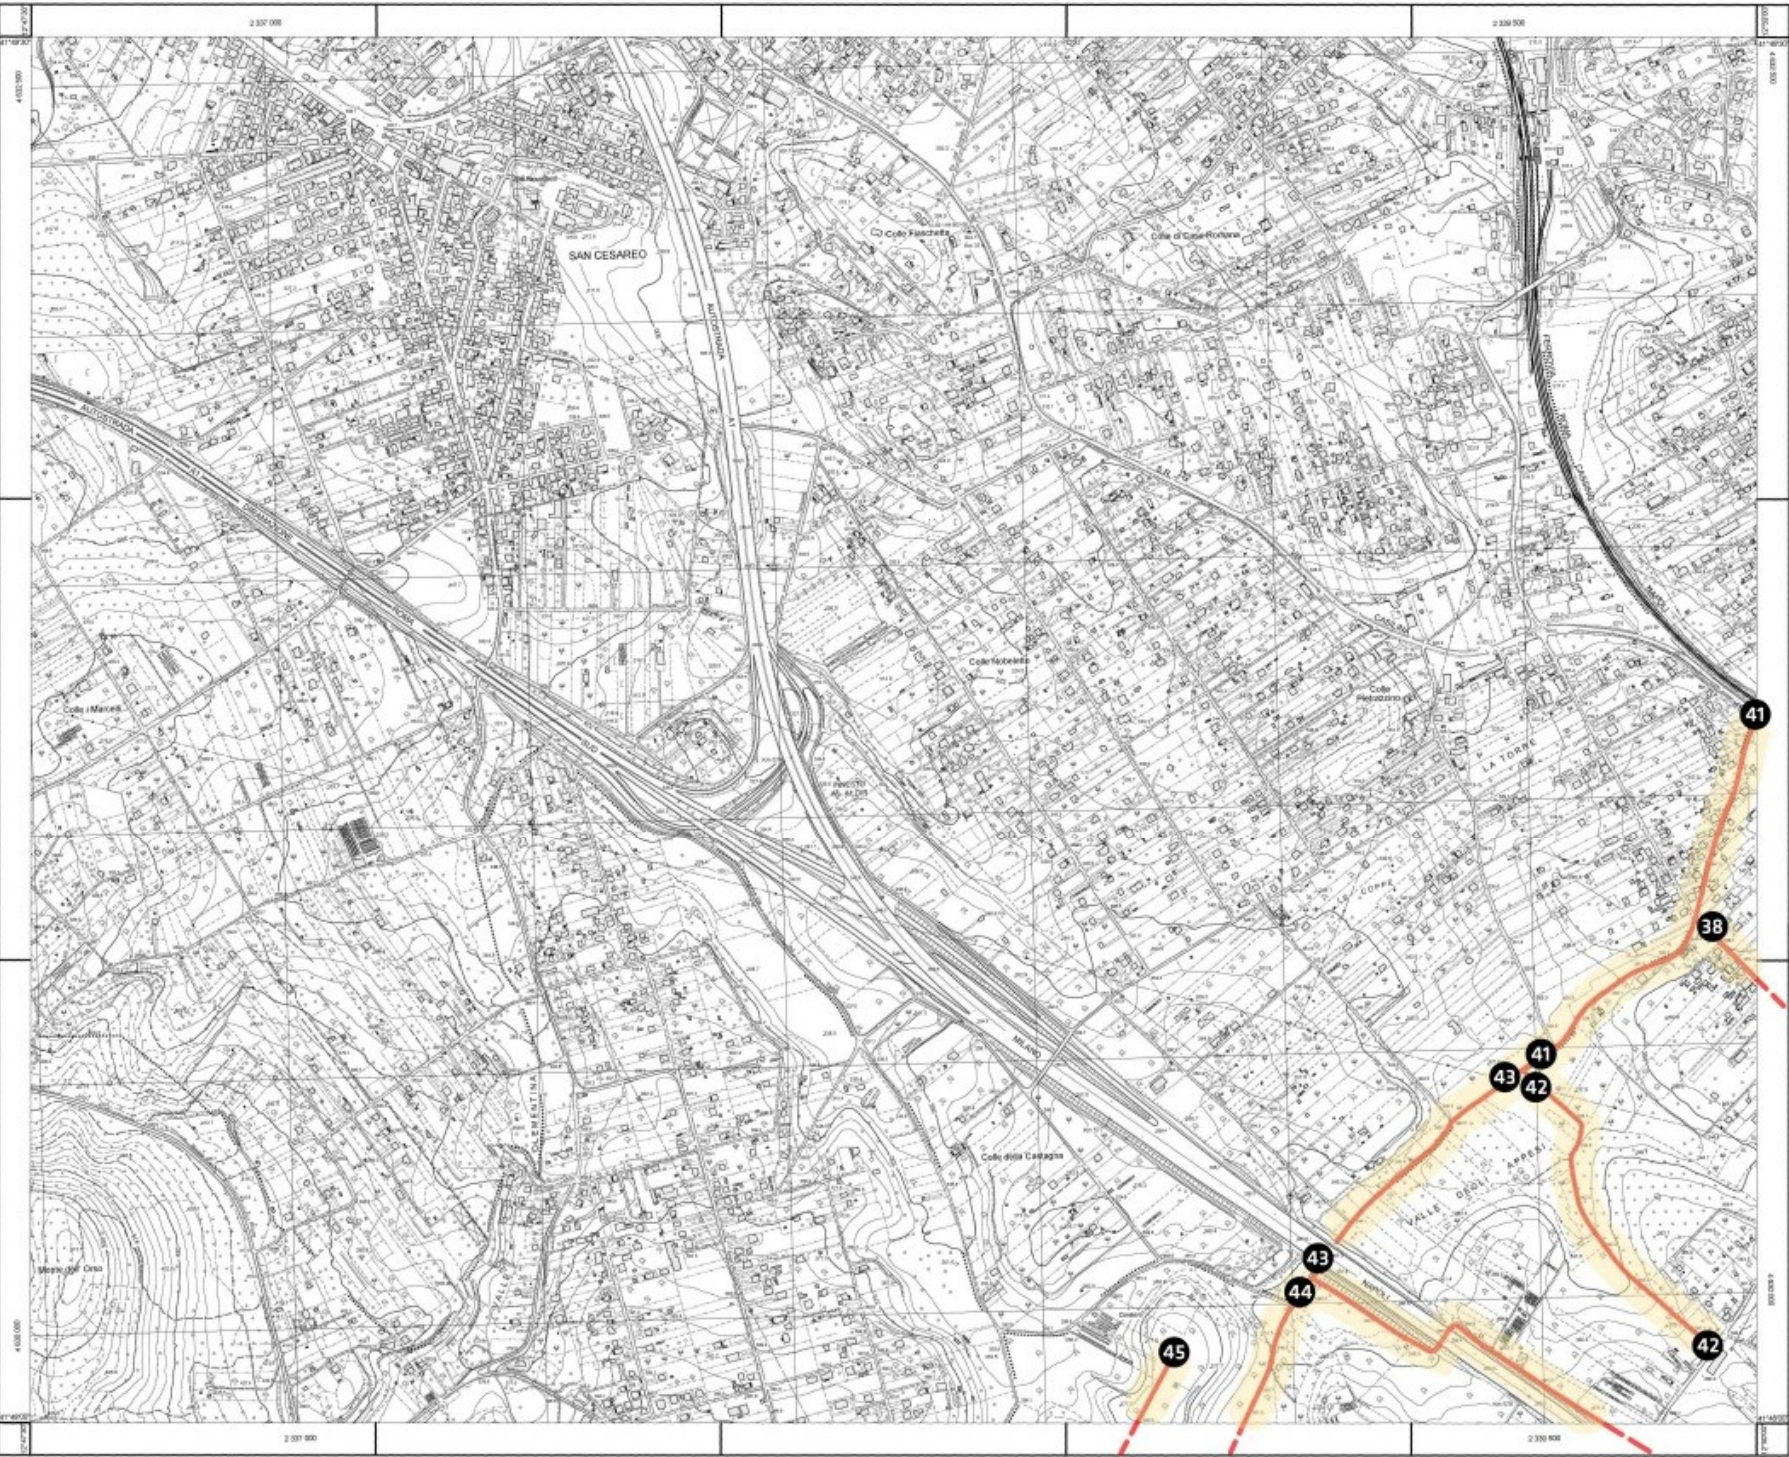




CONSORZIO OBBLIGATORIO
STRADE VICINALI
PALESTRINA

CENSIMENTO STRADE CONSORTILI
ANNO 2023

SCALA 1:5000

LEGENDA

Nominativo Strada	Metri
44 Via Valle del Re - 2° Tratto	871
45 Via Colle Righetta - 2° Tratto	759
46 Via dei San Vitesi	
47 Via Canneta	
48 Via Colle di Mezzo	536
49 Via delle Capanne	467
50 Via del Fornaro e diramazioni	1264
51 Via Colle Fornaro e diramazioni	1711

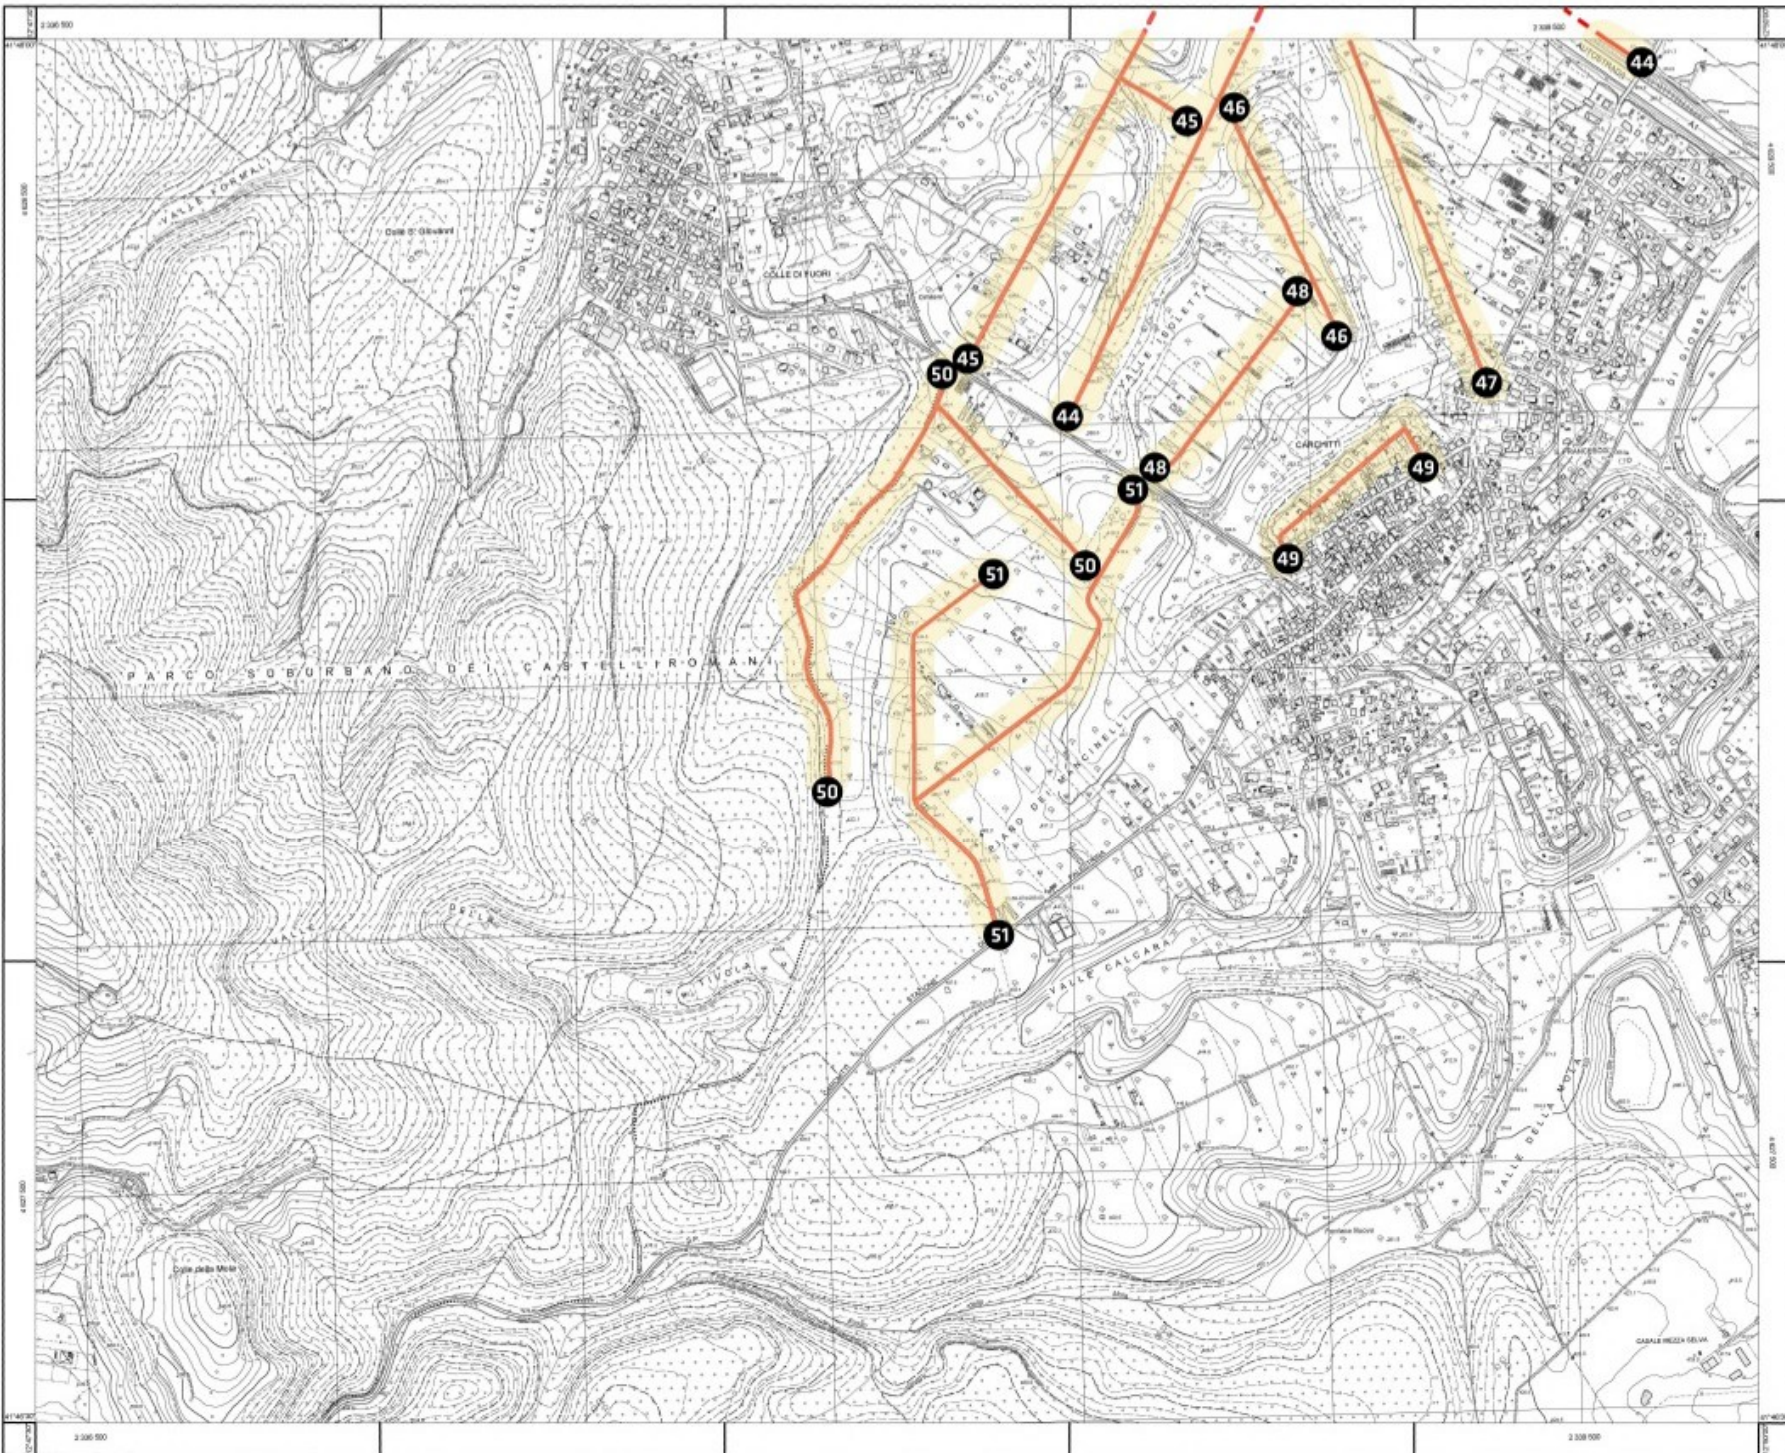



CONSORZIO OBBLIGATORIO
STRADE VICINALI
PALESTRINA

CENSIMENTO STRADE CONSORTILI
ANNO 2023

SCALA 1:5000

LEGENDA

Nominativo Strada	Metri
52 Via di Colle Spiovit	2419
53 Via Tre Confini	983
54 Via Tre Are	484

TECNICO REDATTORE GEOM.FRANCESCO LEONI

CARTOGRAFIA: CTR REGIONE LAZIO /2022/1:5000

